
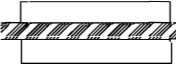


藝空間規格_1

隔間圖例

 原有牆面

 新做石膏板分間牆(耐燃一級)

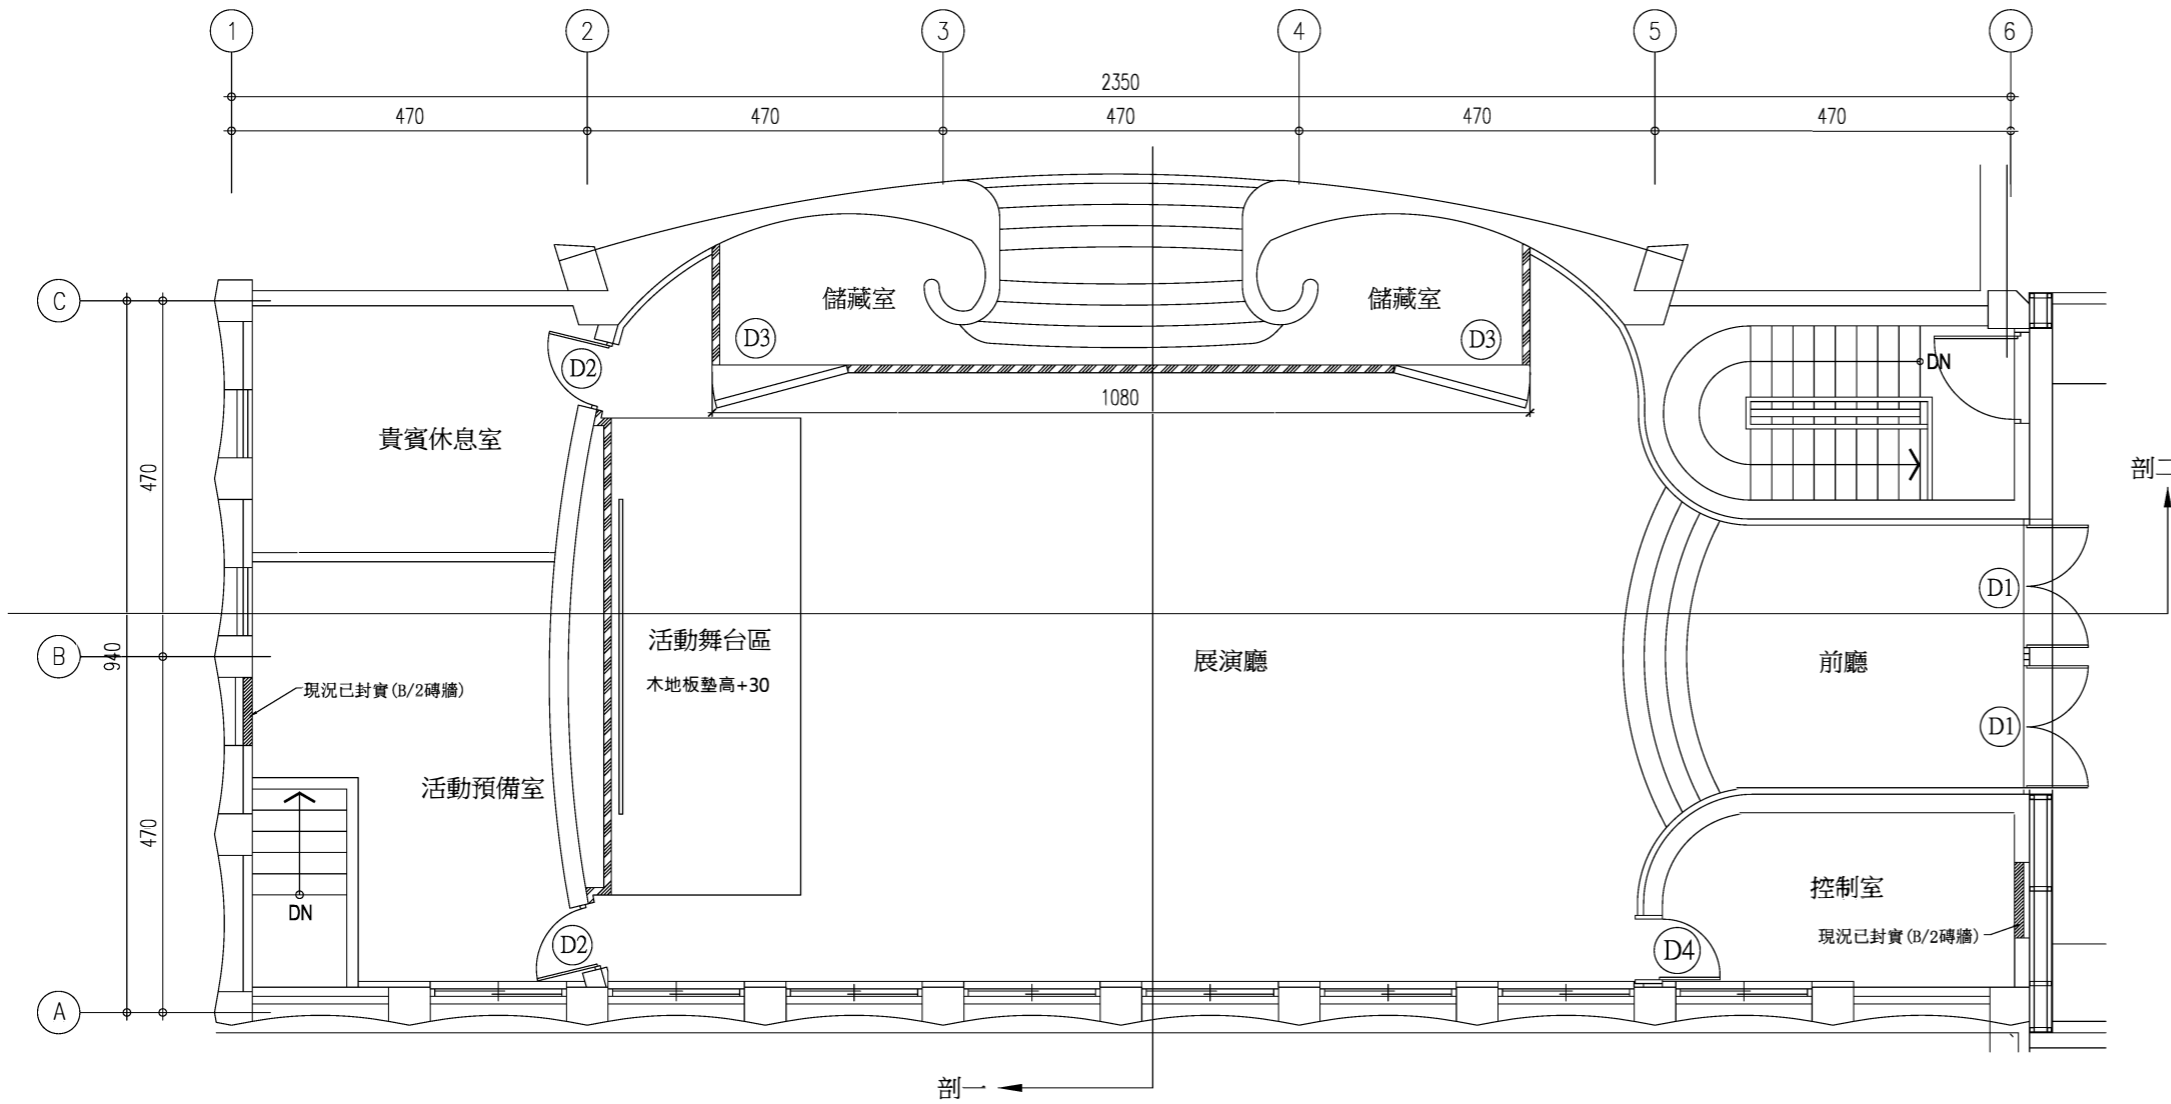

一層(展演廳)申請面積=231.80㎡

備註：

1.本案綠建材使用率≥45%,由 許志維 建築師檢討署名負責。

門窗表	
ⓓ1	160*270 不銹鋼框玻璃門
ⓓ2	90*210 木門
ⓓ3	180*210 木門
ⓓ4	90*210 不銹鋼框玻璃門

一層平面圖(展演廳) S=1/100